




A-A
PRZEKRÓJ KONSTRUKCYJNY ULICY O NAWIERZCHNI
Z KOSTKI BETONOWEJ DLA KAT. RUCHU KR 1,
DROGA DOJAZDOWA - BOCZNA OD UL. PUŁASKIEGO

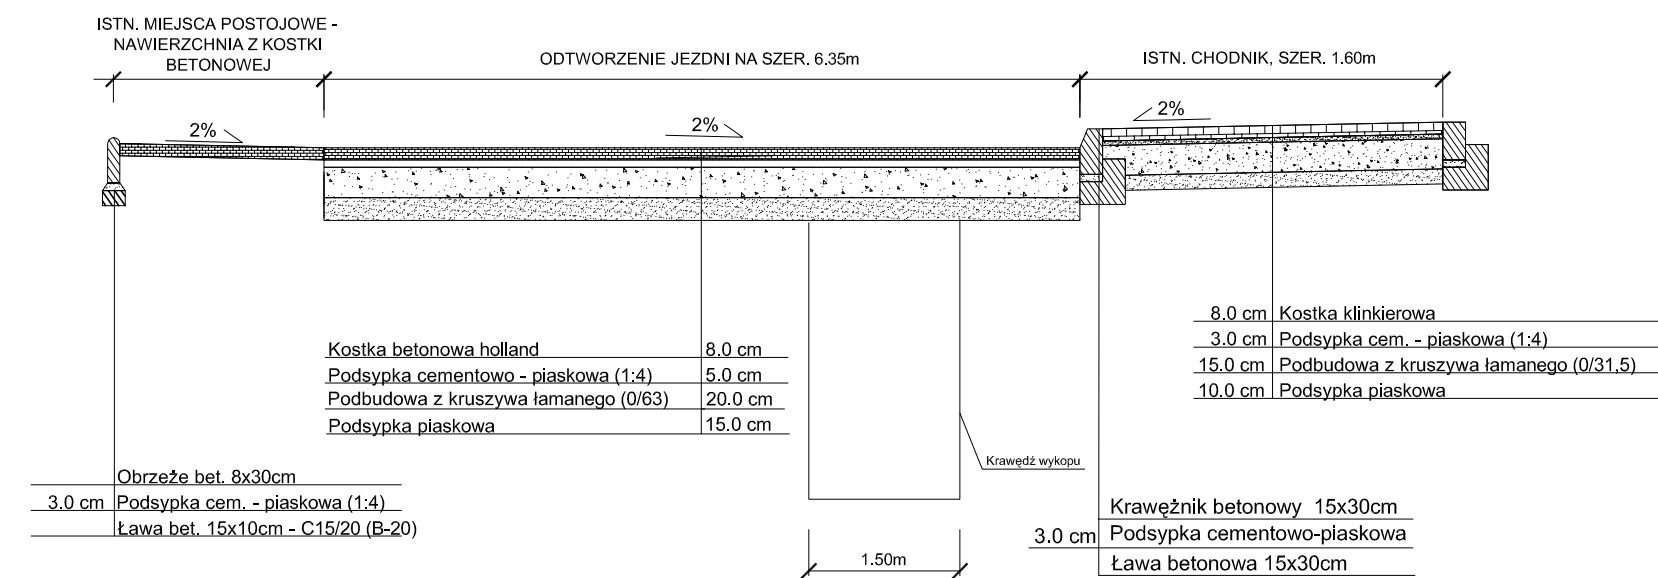


B-B
PRZEKRÓJ KONSTRUKCYJNY ULICY O NAWIERZCHNI
ASFALTOWEJ DLA KAT. RUCHU KR 1;
UL. FABRYCZNA

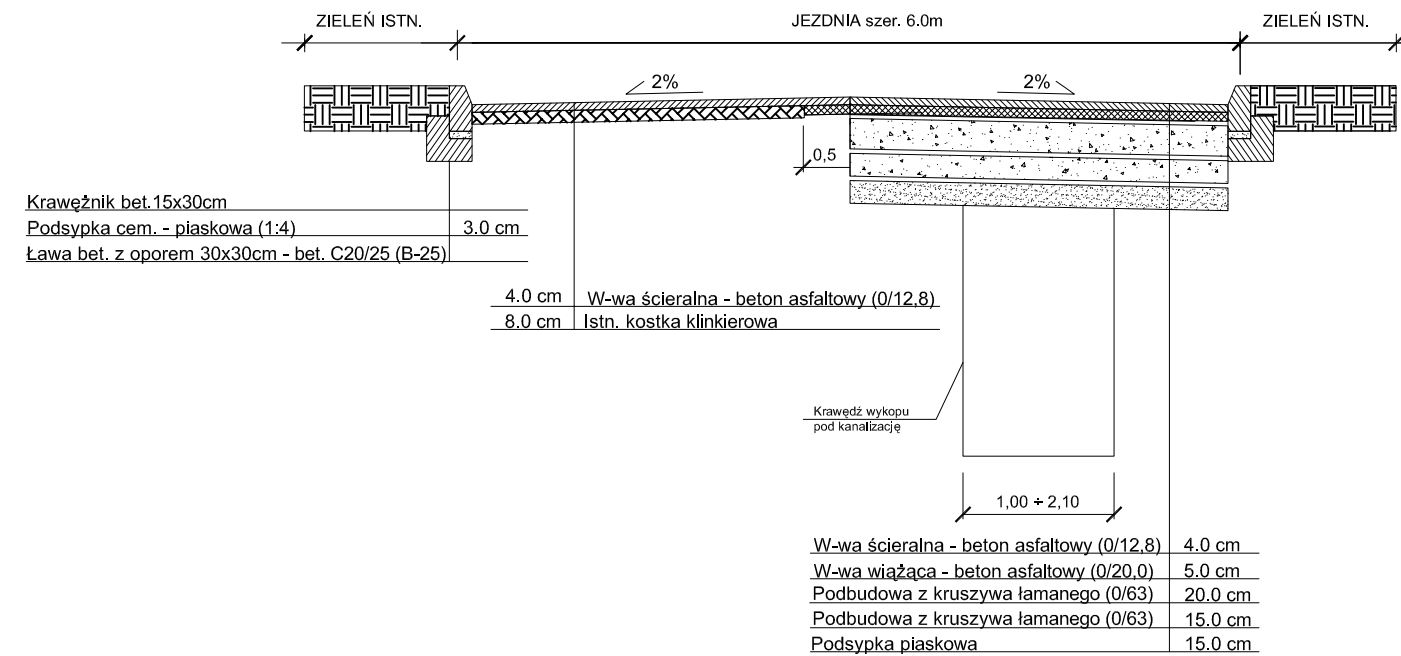


C-C
PRZEKRÓJ KONSTRUKCYJNY ULICY O NAWIERZCHNI
ASFALTOWEJ DLA KAT. RUCHU KR 1;
UL. FABRYCZNA

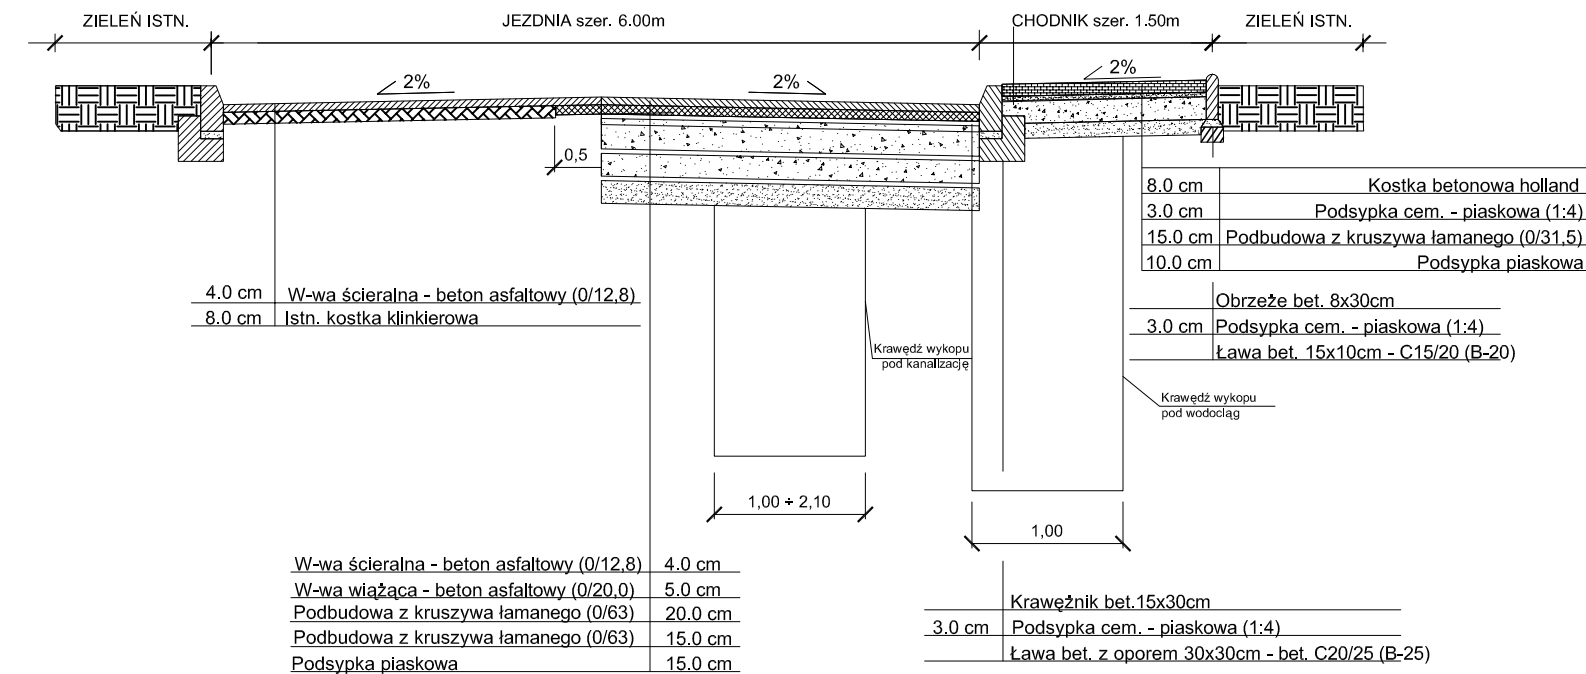


D-D
PRZEKRÓJ KONSTRUKCYJNY ULICY O NAWIERZCHNI
ASFALTOWEJ DLA KAT. RUCHU KR 1;
PODjazd

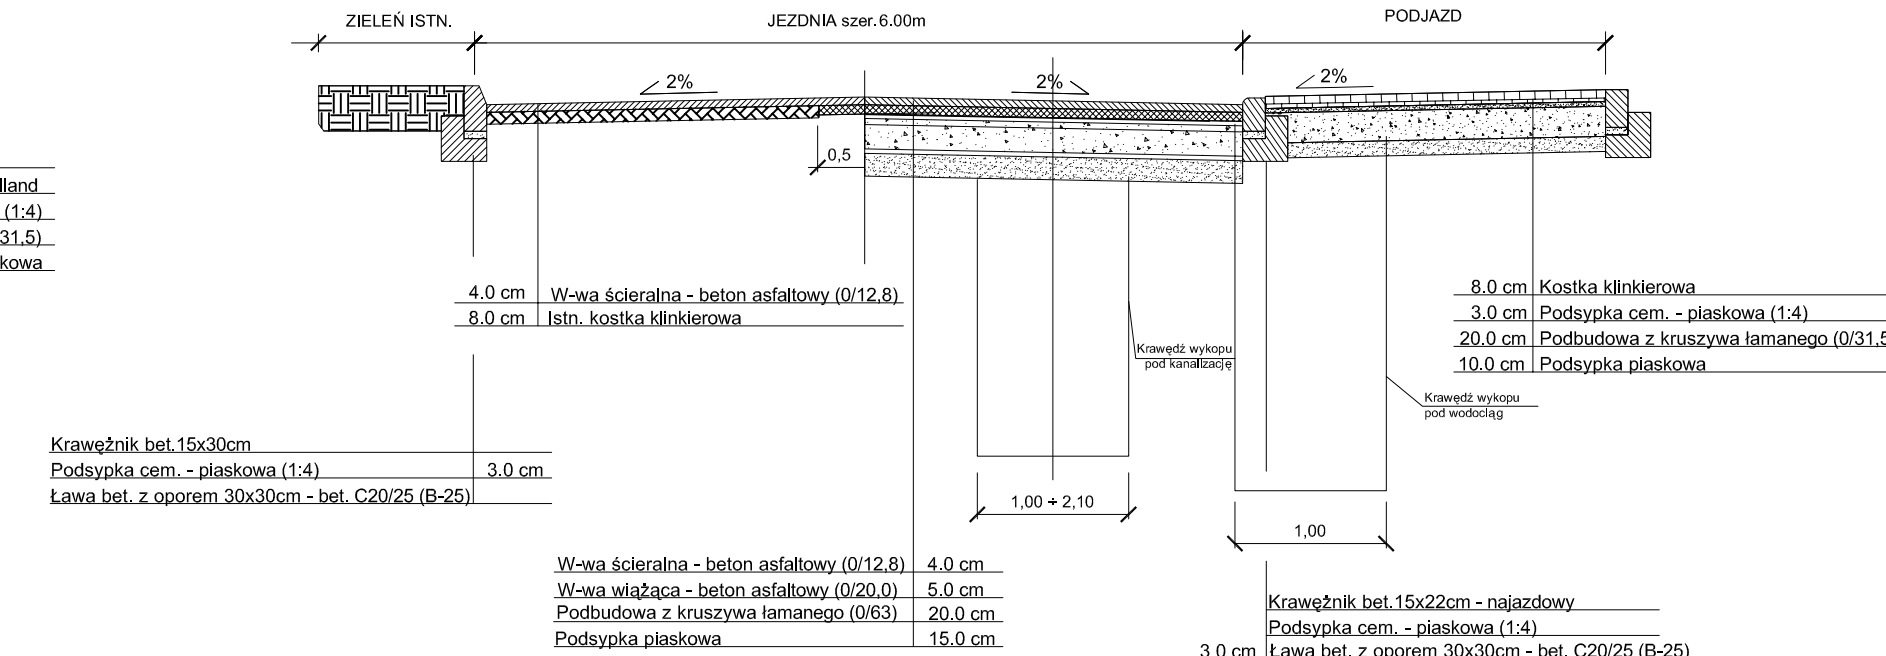


E-E
PRZEKRÓJ KONSTRUKCYJNY ULICY O NAWIERZCHNI
ASFALTOWEJ DLA KAT. RUCHU KR 1;
UL. MORCINKA

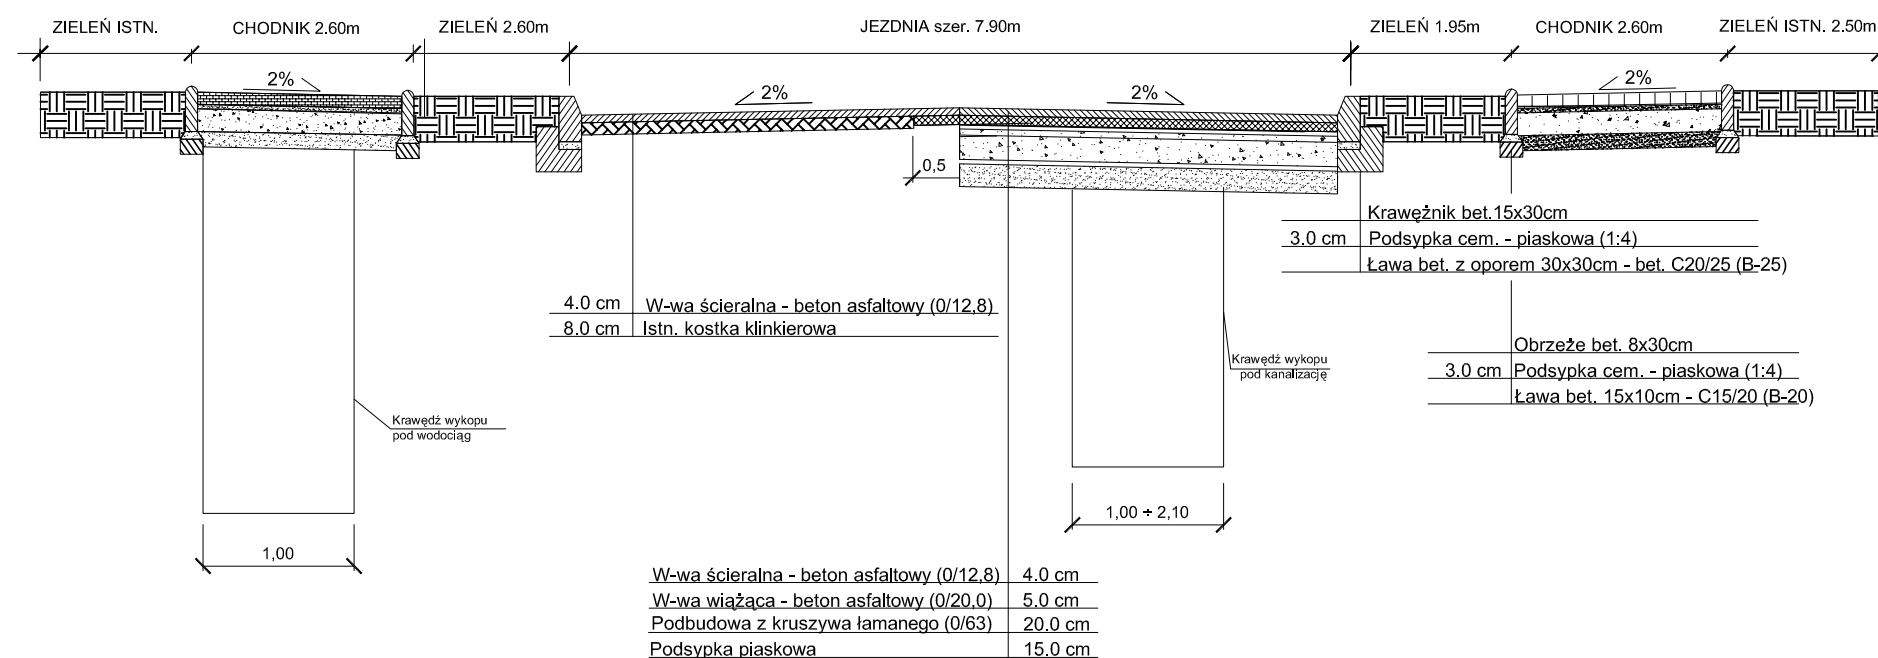

F-F
PRZEKRÓJ KONSTRUKCYJNY ULICY O NAWIERZCHNI
ASFALTOWEJ DLA KAT. RUCHU KR 1;
UL. FABRYCZNA - ODC. OD NUMERU: MORCINKA 23
DO FABRYCZNEJ 23

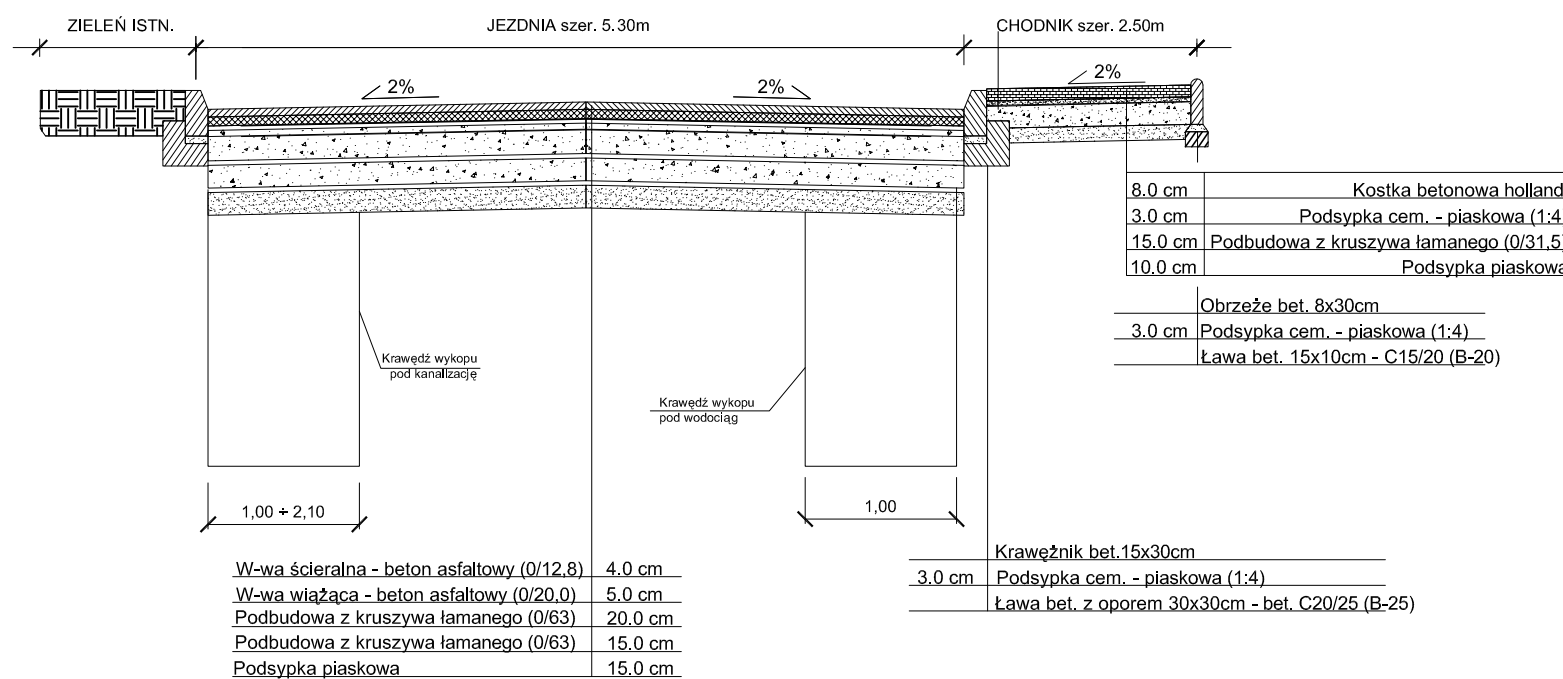

G-G
PRZEKRÓJ KONSTRUKCYJNY ULICY O NAWIERZCHNI
ASFALTOWEJ DLA KAT. RUCHU KR 1;
UL. FABRYCZNA

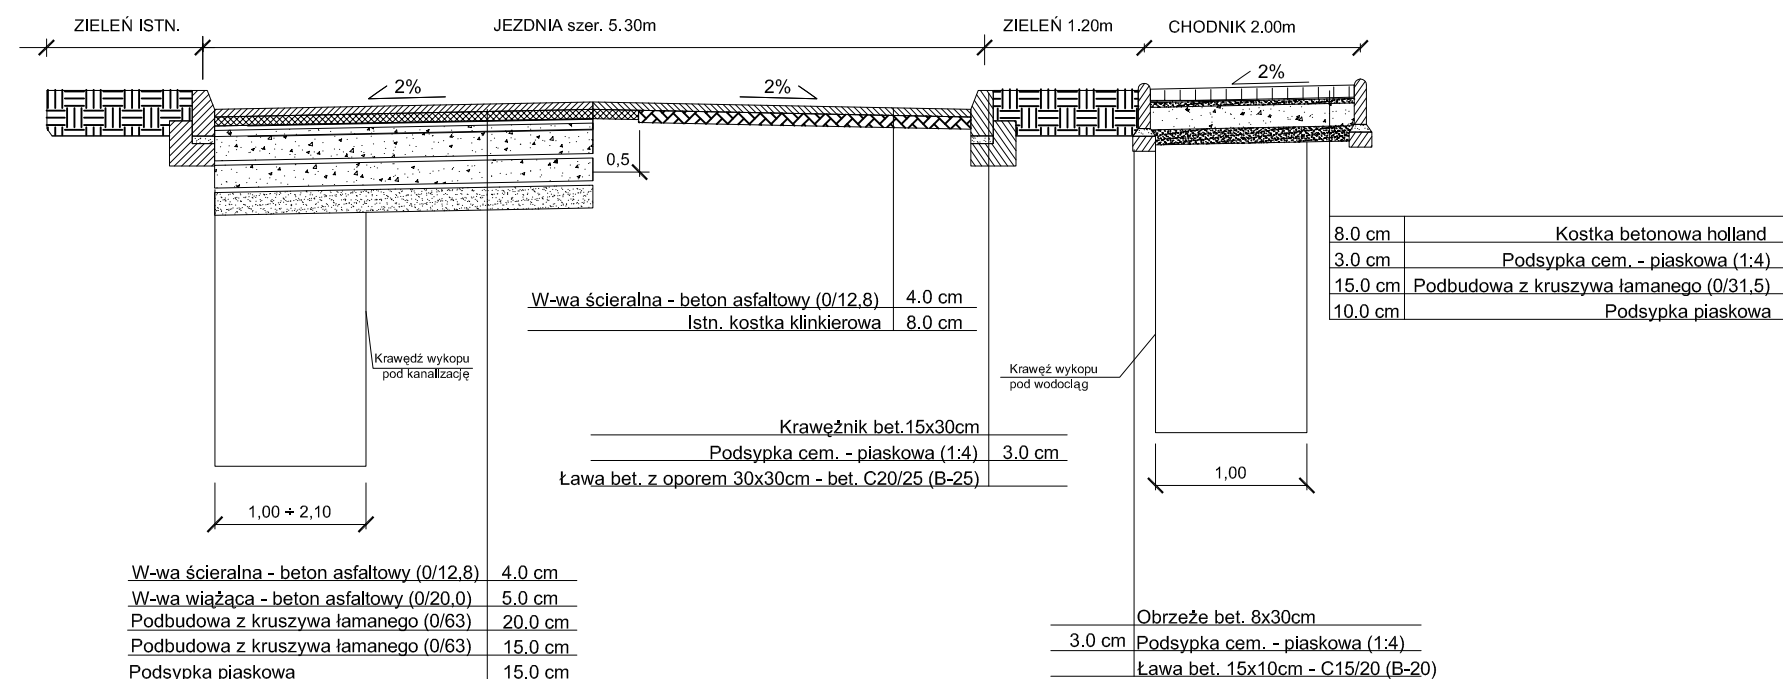

PRACOWNIA PROJEKTOWA TOMASZ BRZENK ul. Świerczewskiego 40 41-100 Siemianowice Śl.	Investor:	Gmina Wojkowice - Urząd Miasta Wojkowice ul. Jana III Sobieskiego 290A, 42-580 Wojkowice
	Projektant: inż. Franciszek JANOCHA nr upr. 839/76	Wykonawca: Budowa kanalizacji sanitarnej i deszczowej na terenie Miasta Wojkowice - Etap I - odtworzenie nawierzchni dróg i chodników po wybudowanej kanalizacji sanitarnej i deszczowej oraz sieci wodociągowej w ulicy Fabrycznej w Wojkowicach
Opisano:	Podpis:	Rodzaj opracowania: PROJEKT WYKONAWCZY
Opisano:	Podpis:	Tytuł rysunku: Przekroje konstrukcyjne ul. Fabryczna
Sprawdził:	Podpis:	Skala: 1:50
		Data: 06.2013
		Nr zlecenia: 05/III
		Nr rysunku: 05/III