


x = 892200.00
y = 242650.00


p60-2
2.5m

160

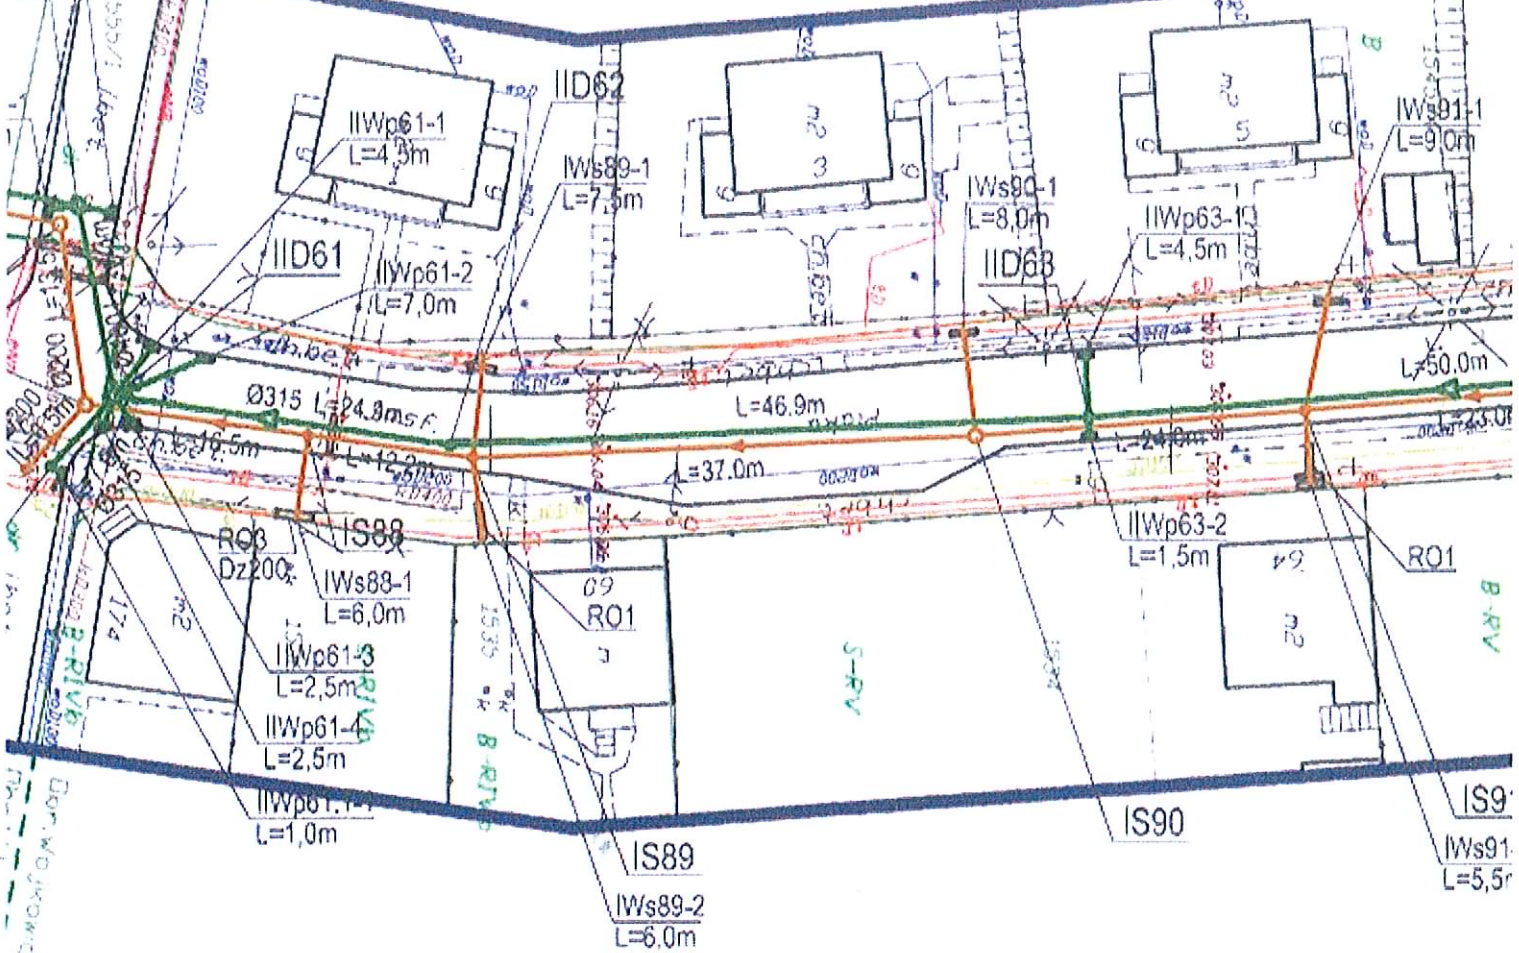


Don Wokowice K 47

x=882350.00
 y=242750.00

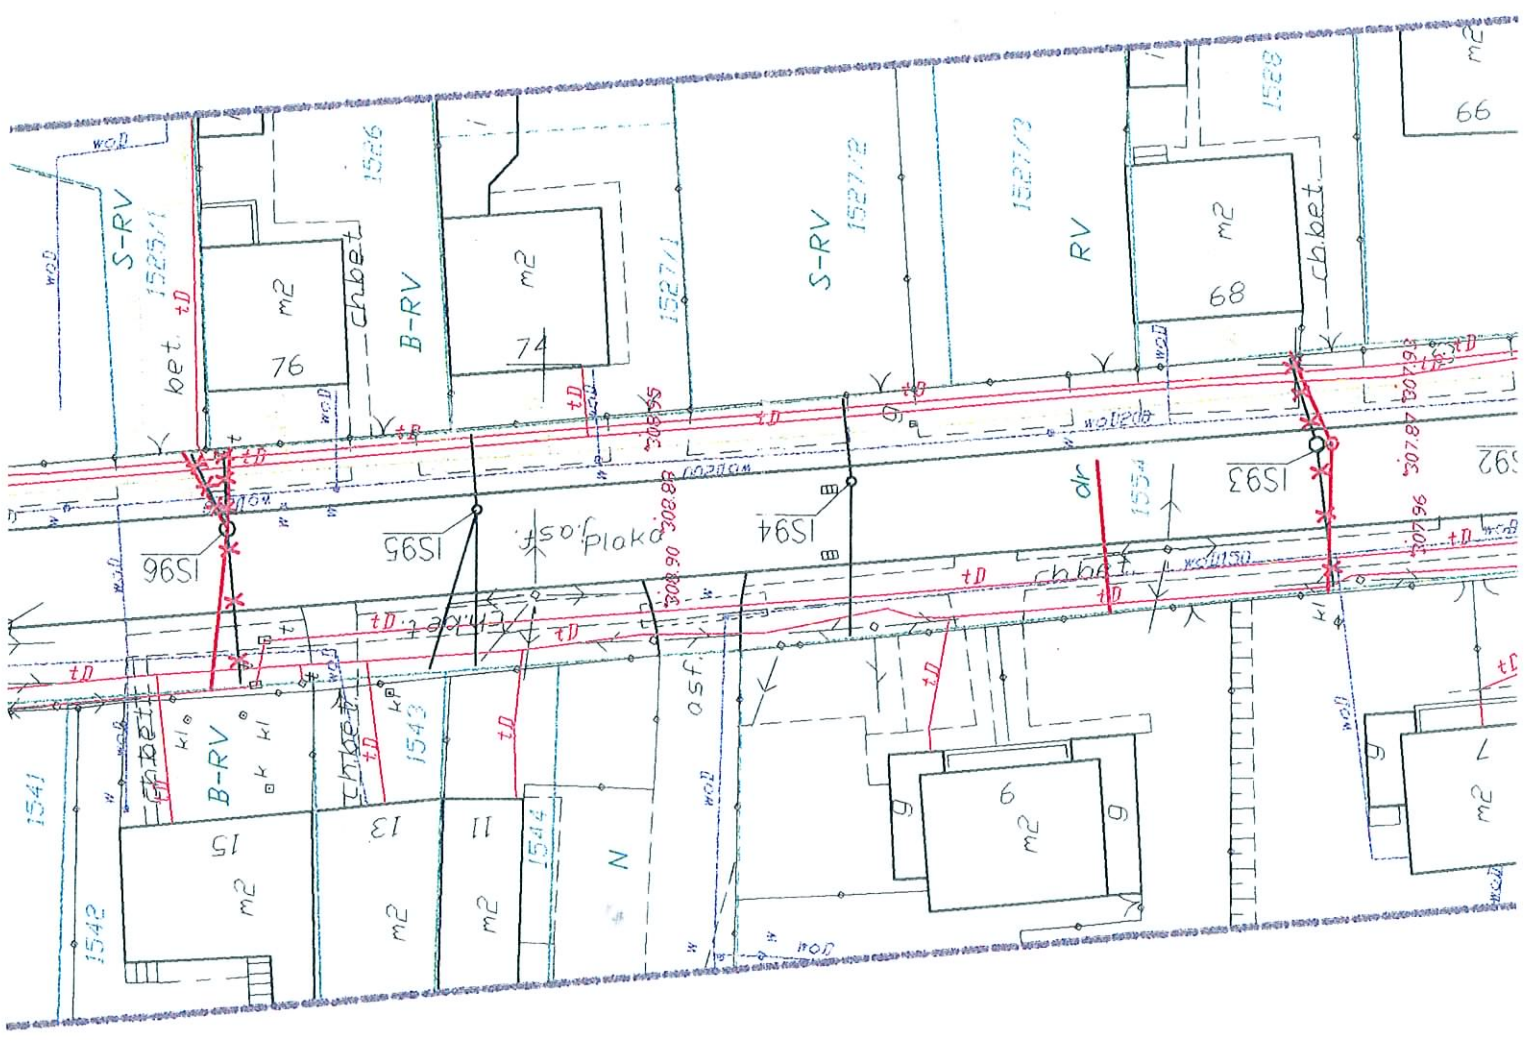

LEGENDA:

- zmiary po trasie wykonanej kanalizacji sanitarnej
- względem trasy projektowanej
- trasa projektowanej kanalizacji sanitarnej
- niewykonane odcinki projektowanej kanalizacji sanitarnej
- wykonane studnie kanalizacji sanitarnej
- projektowane studnie kanalizacji sanitarnej

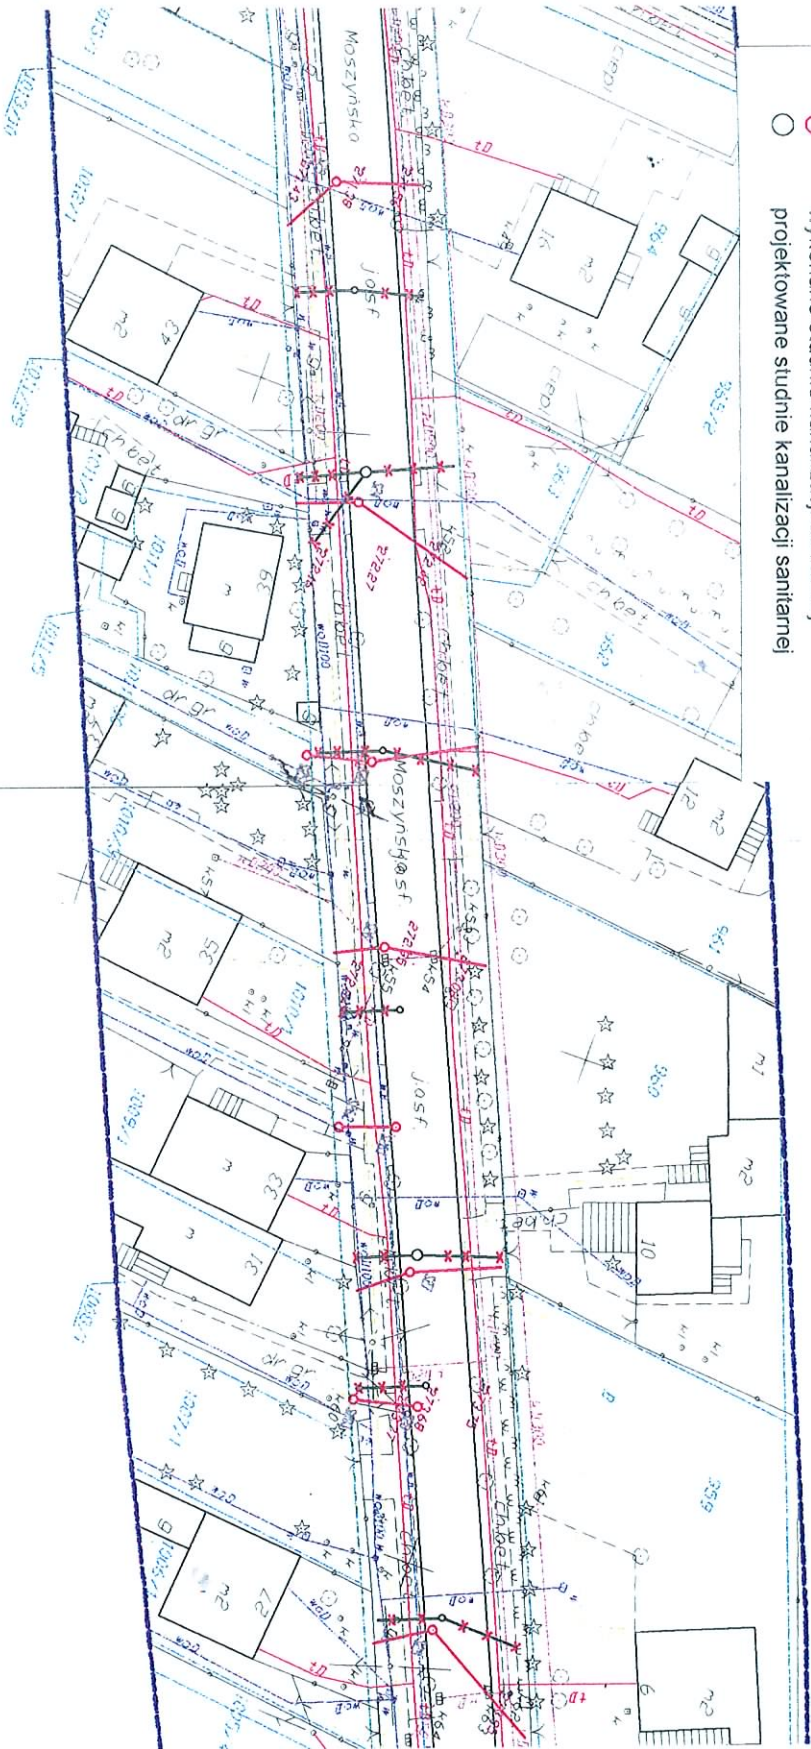

INWESTOR:
Urząd Miasta Wojkowice ul. Sobieskiego 230A, 42-580W

INWESTYCJA:
Projekt kanalizacji sanitarnej i deszczowej na terenie miasta
w ulicach: Fabryczna, Nowa, Piłsudskiego, Koszarnow, Al.
Miszynska, Piłaka, Sobieskiego

RODZIAŁ I NADRZĘDOWY:
PROJEKT WYKONAWCZY

Tytuł rysunku:
Rysunek zamiatny do dokumentacji wykonawczej