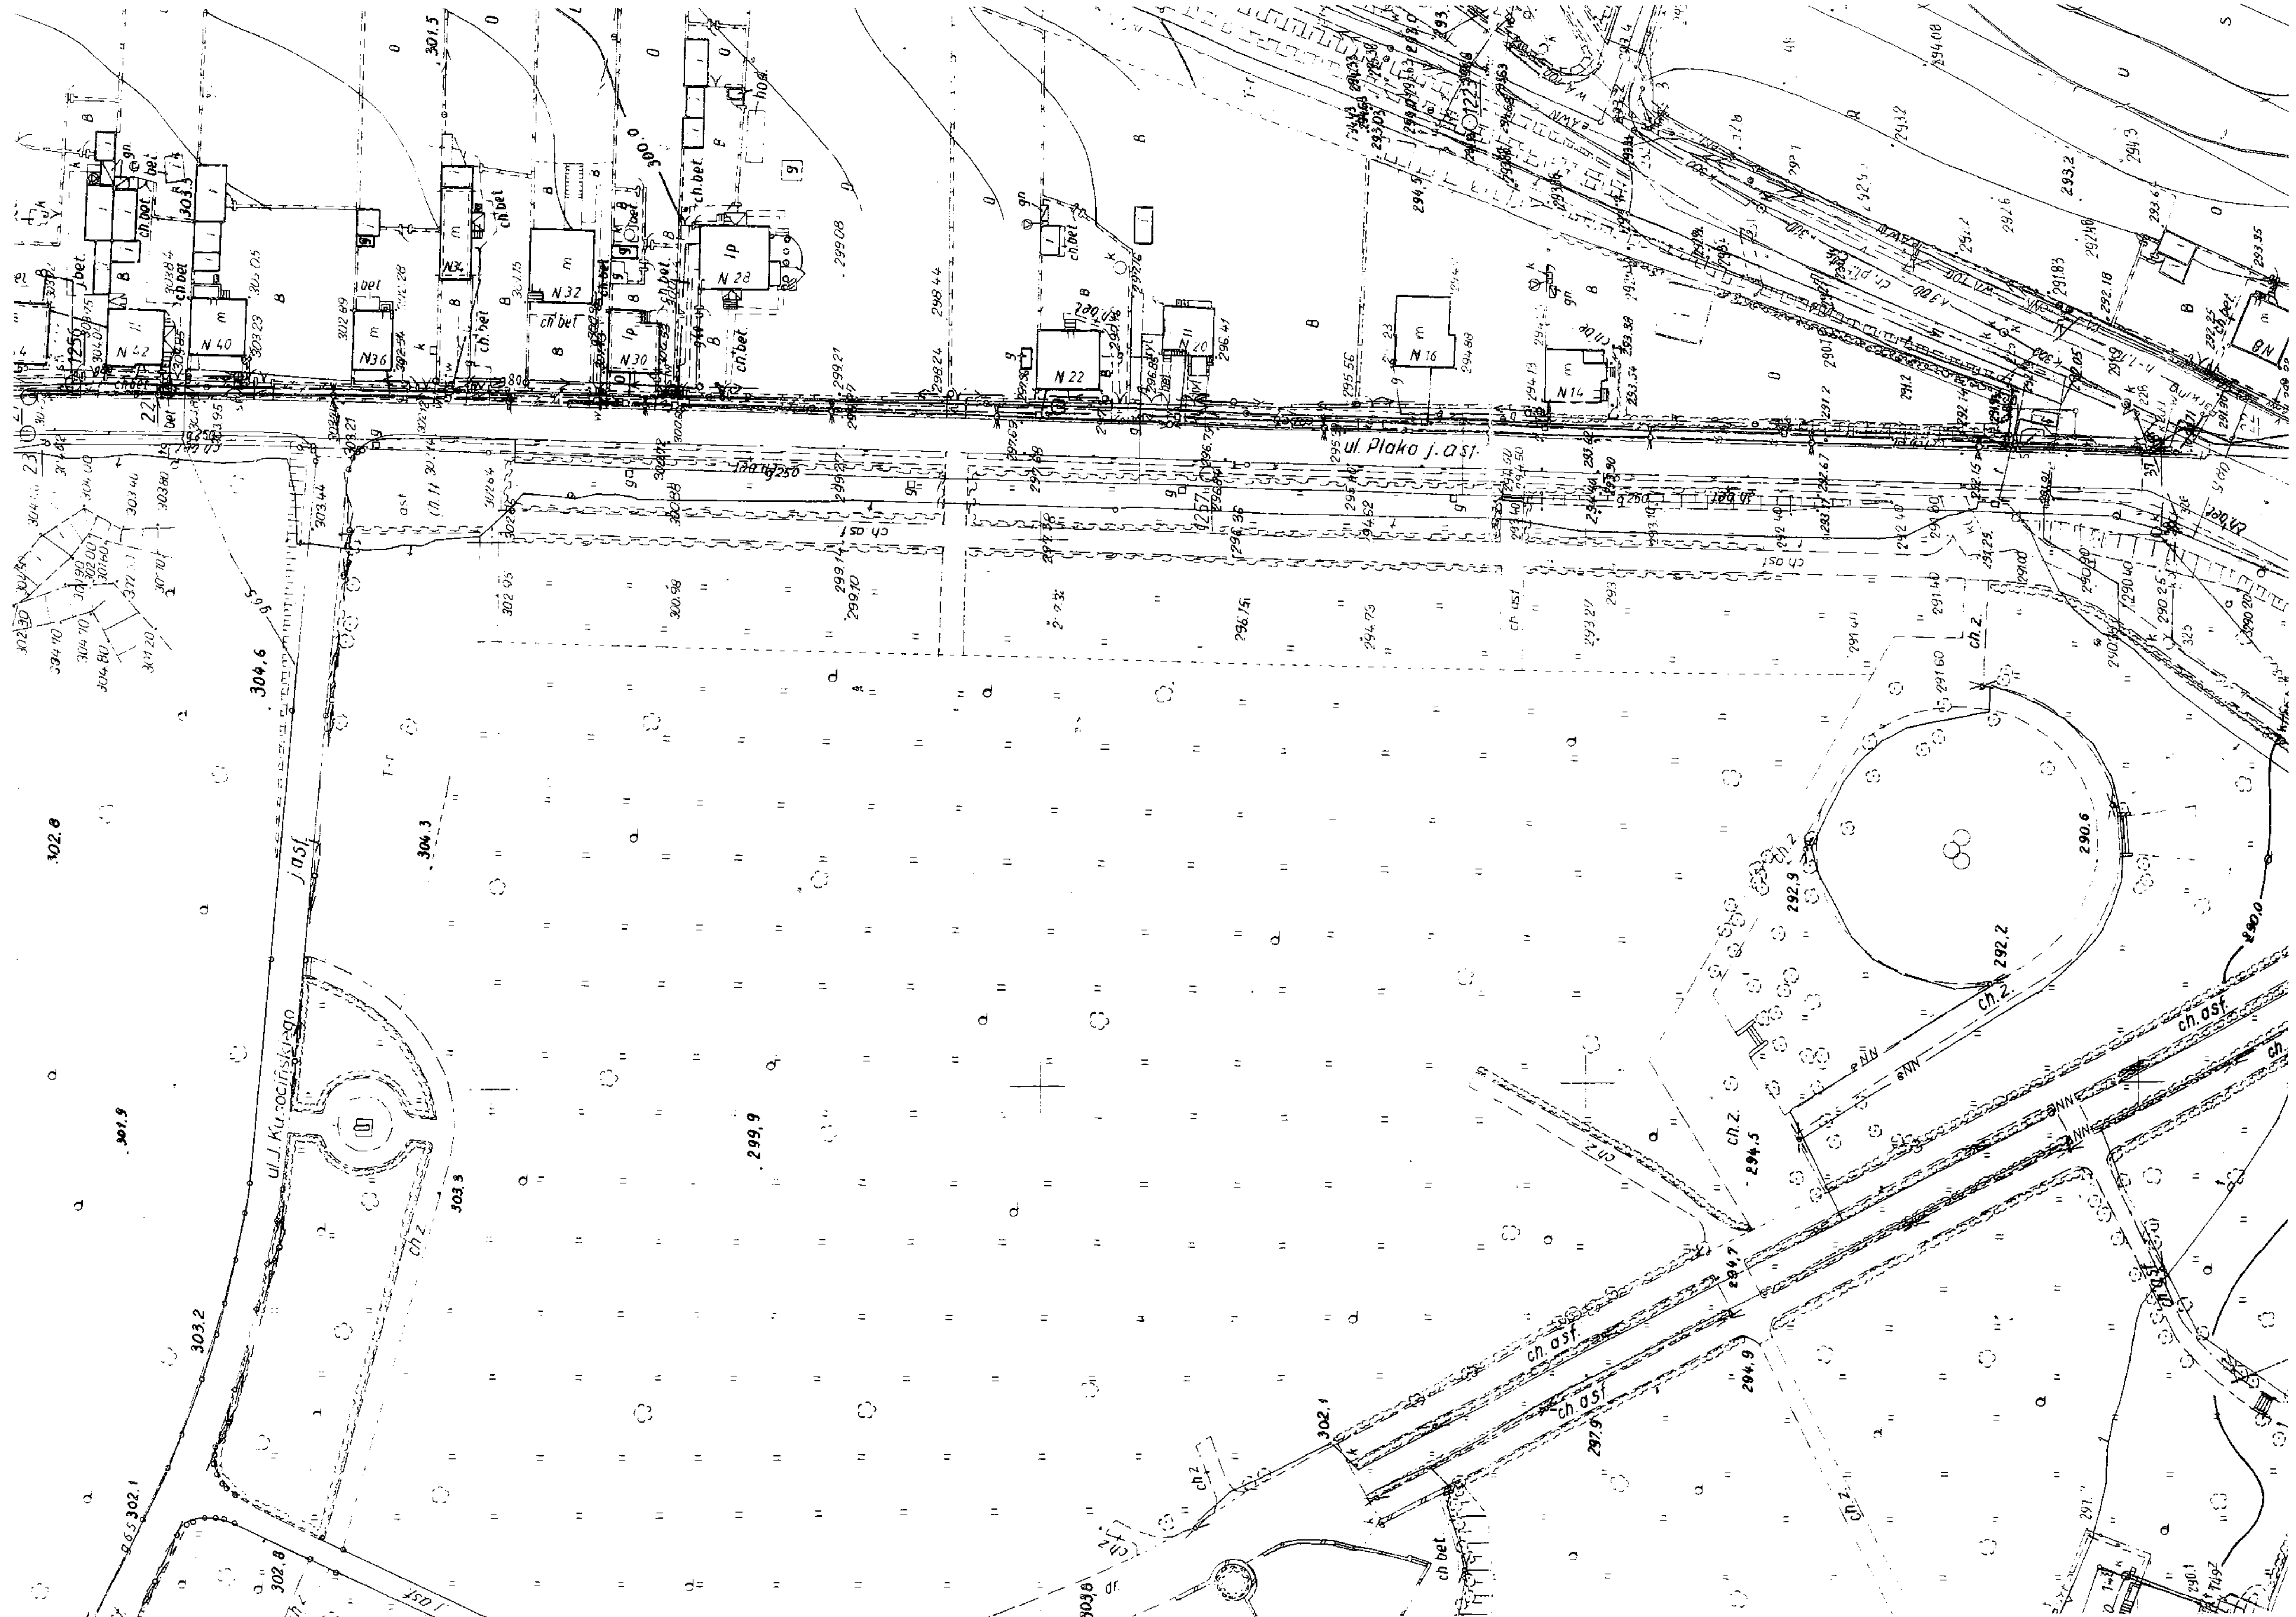

ul. Plako j.asf.
N 42
N 40
N 36
N 32
N 30
N 28
N 22
N 16
N 14
ch.bet.
ch.asf.
ch.z.
j.asf.
304.6
304.3
302.8
301.9
299.9
303.3
303.2
302.1
294.5
294.7
294.9
297.9
292.9
292.2
290.6
290.0