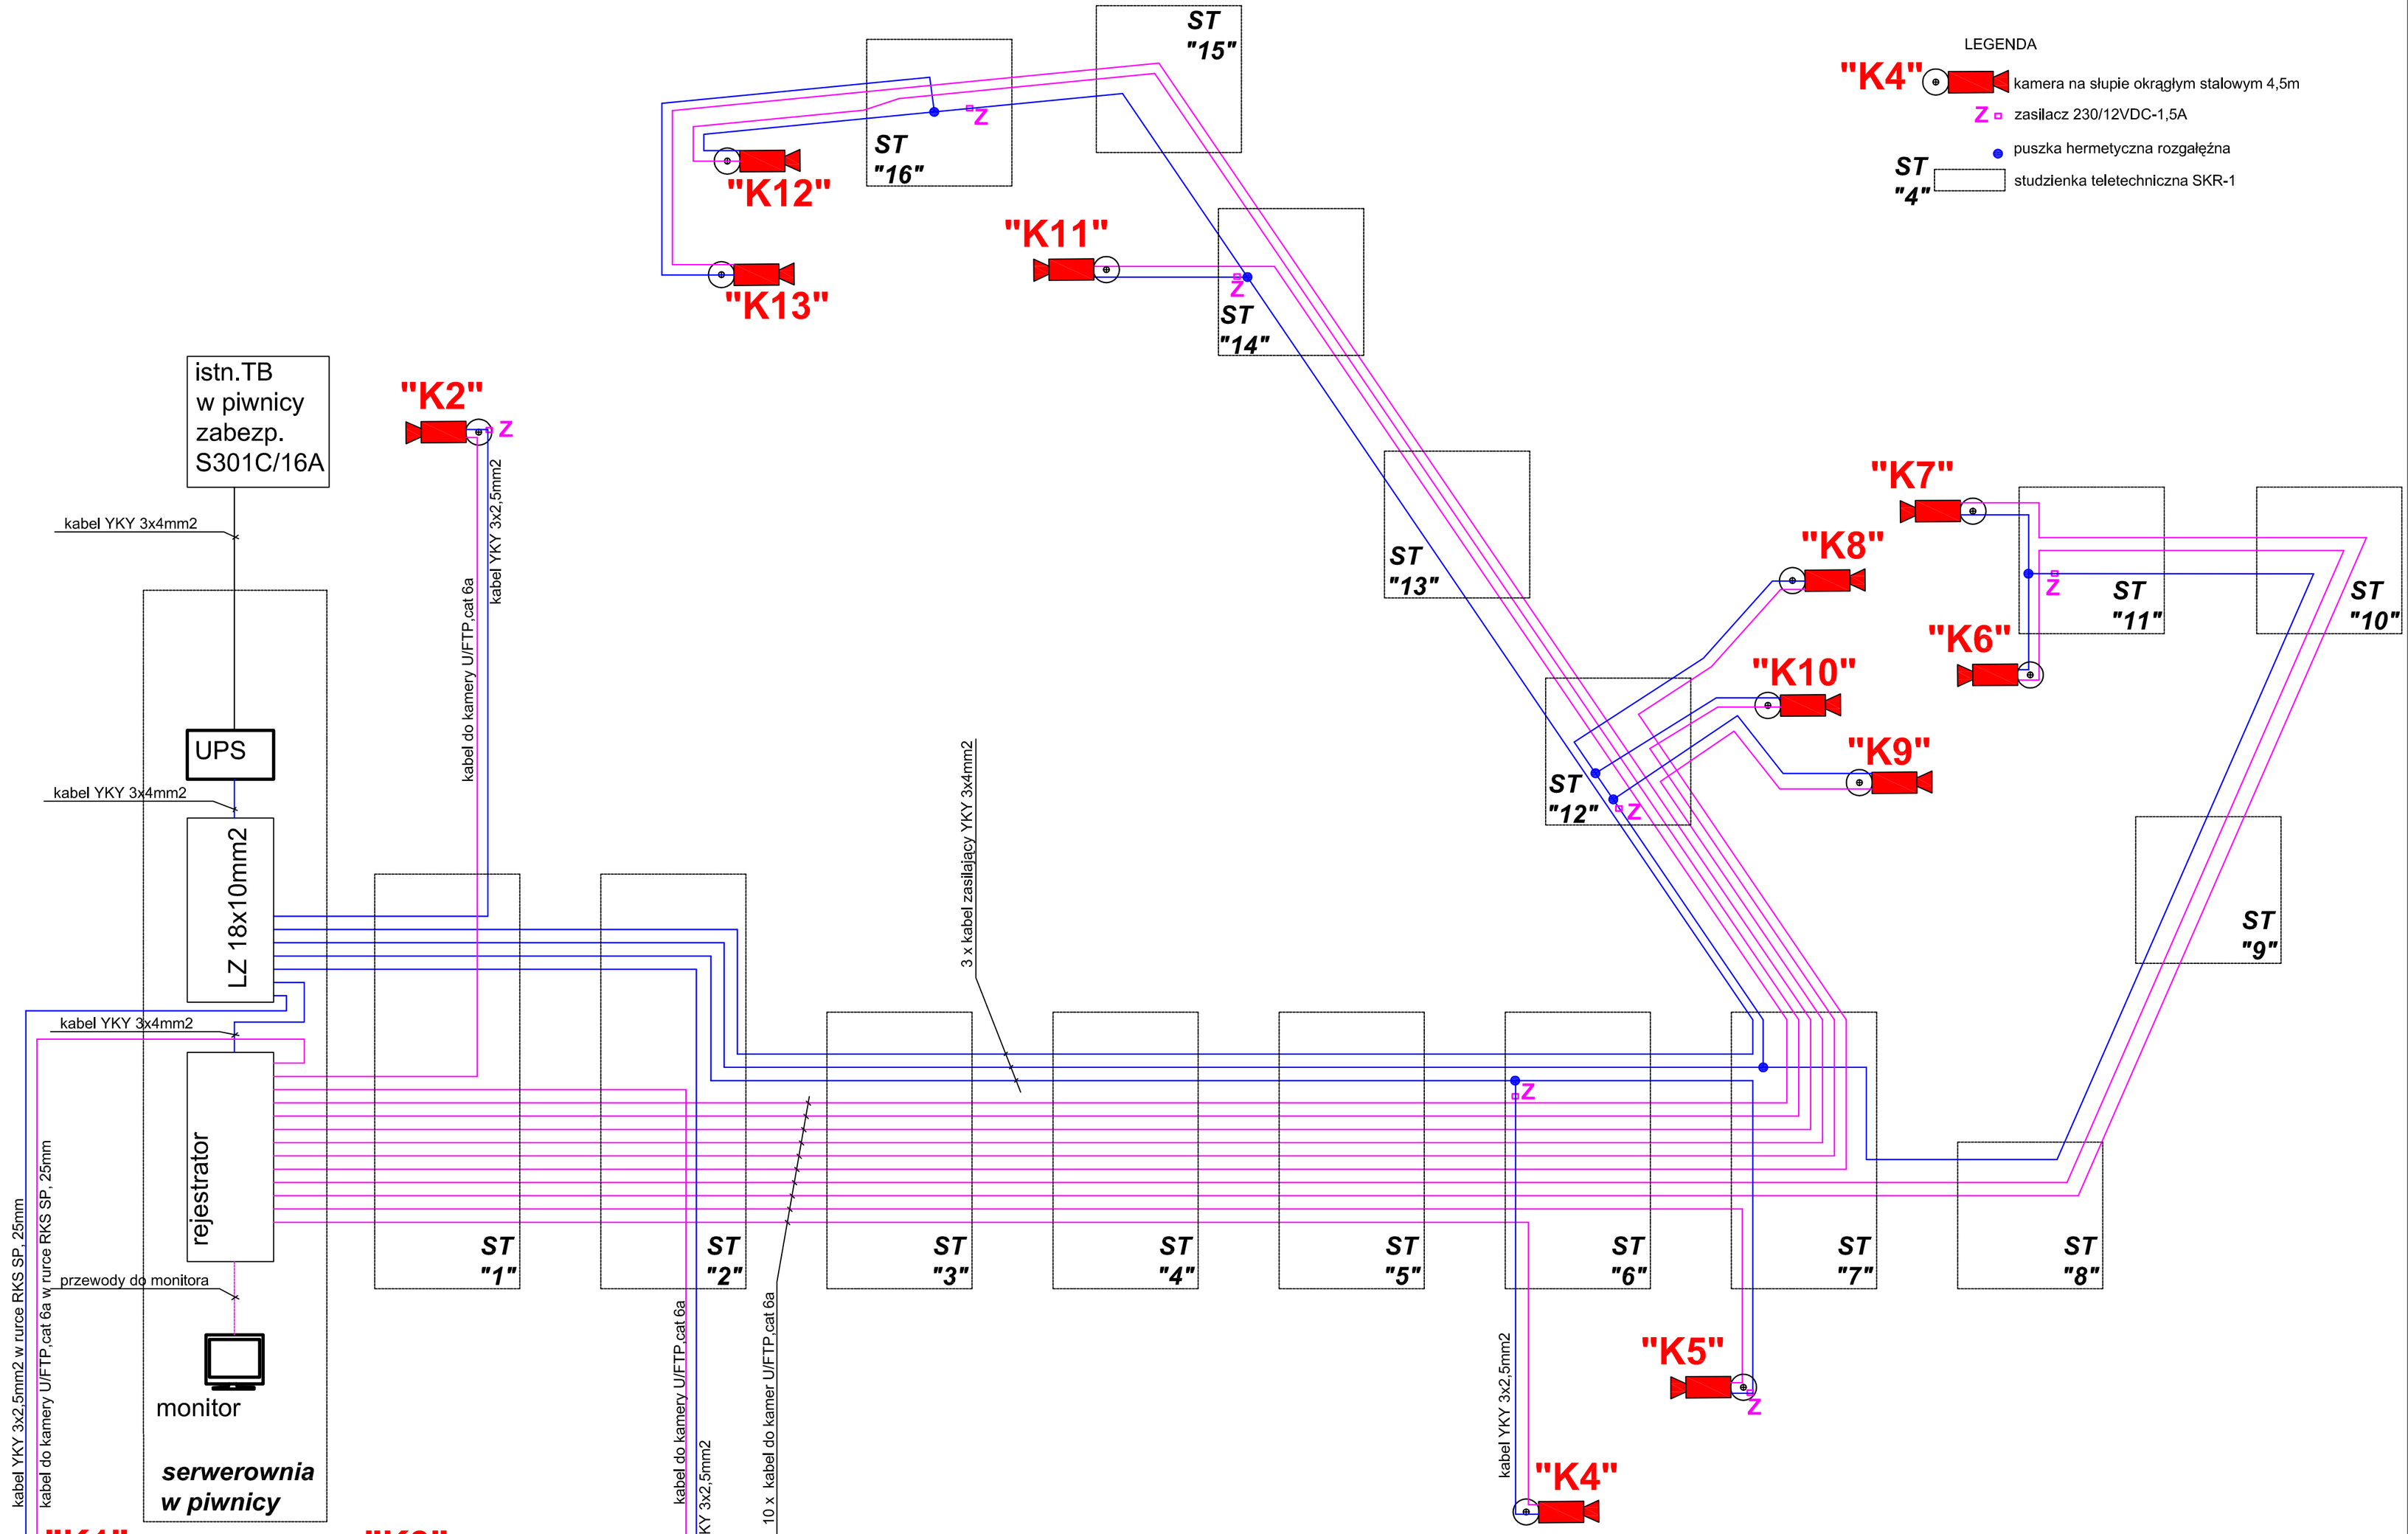

UWAGI:

1. Pomiędzy studzienkami kable układać w kanalizacji teletechnicznej, oddzielnie kable zasilające i kable do kamer.
2. Od studzienek do słupów z kamerami kable zasilające i kable do kamer prowadzić w rurakach peszla wzmocnionych , 25mm.
3. Rejestrator i UPS umieścić w szafie rack w pomieszczeniu serwerowni.
4. Monitor i LZ 18x10 umieścić w pomieszczeniu serwerowni.

P.P. inżynieri@ Sp. z o.o.
P.P. Inżynieria Sp z o.o.
ul. Świerczewskiego 40
41-100 Siemianowice Śl.
☎ /32/ 229 - 30 - 32
biuro@pinzynieria.pl

Inwestor:	Gmina Wojkowice, ul. Sobieskiego 290a, 42-580 Wojkowice
Inwestycja:	Uzupełnienie infrastruktury rewitalizowanego Parku Miejskiego w Wojkowicach
Rodzaj opracowania:	PROJEKT BUDOWLANO - WYKONAWCZY
Tytuł rysunku:	SCHEMAT MONITORINGU

Projektował: inż. Wiesław Dawid upr. nr 22/81	Podpis:		
Opracował: inż. Wiesław Dawid upr. nr 22/81	Podpis:		
Opracował:	Podpis:		
Sprawdził: inż. Jacek Byrczek upr. nr 395/01	Podpis:		
Skala: -	Data: 04.2014	Nr zlecenia:	Nr rysunku: E-02